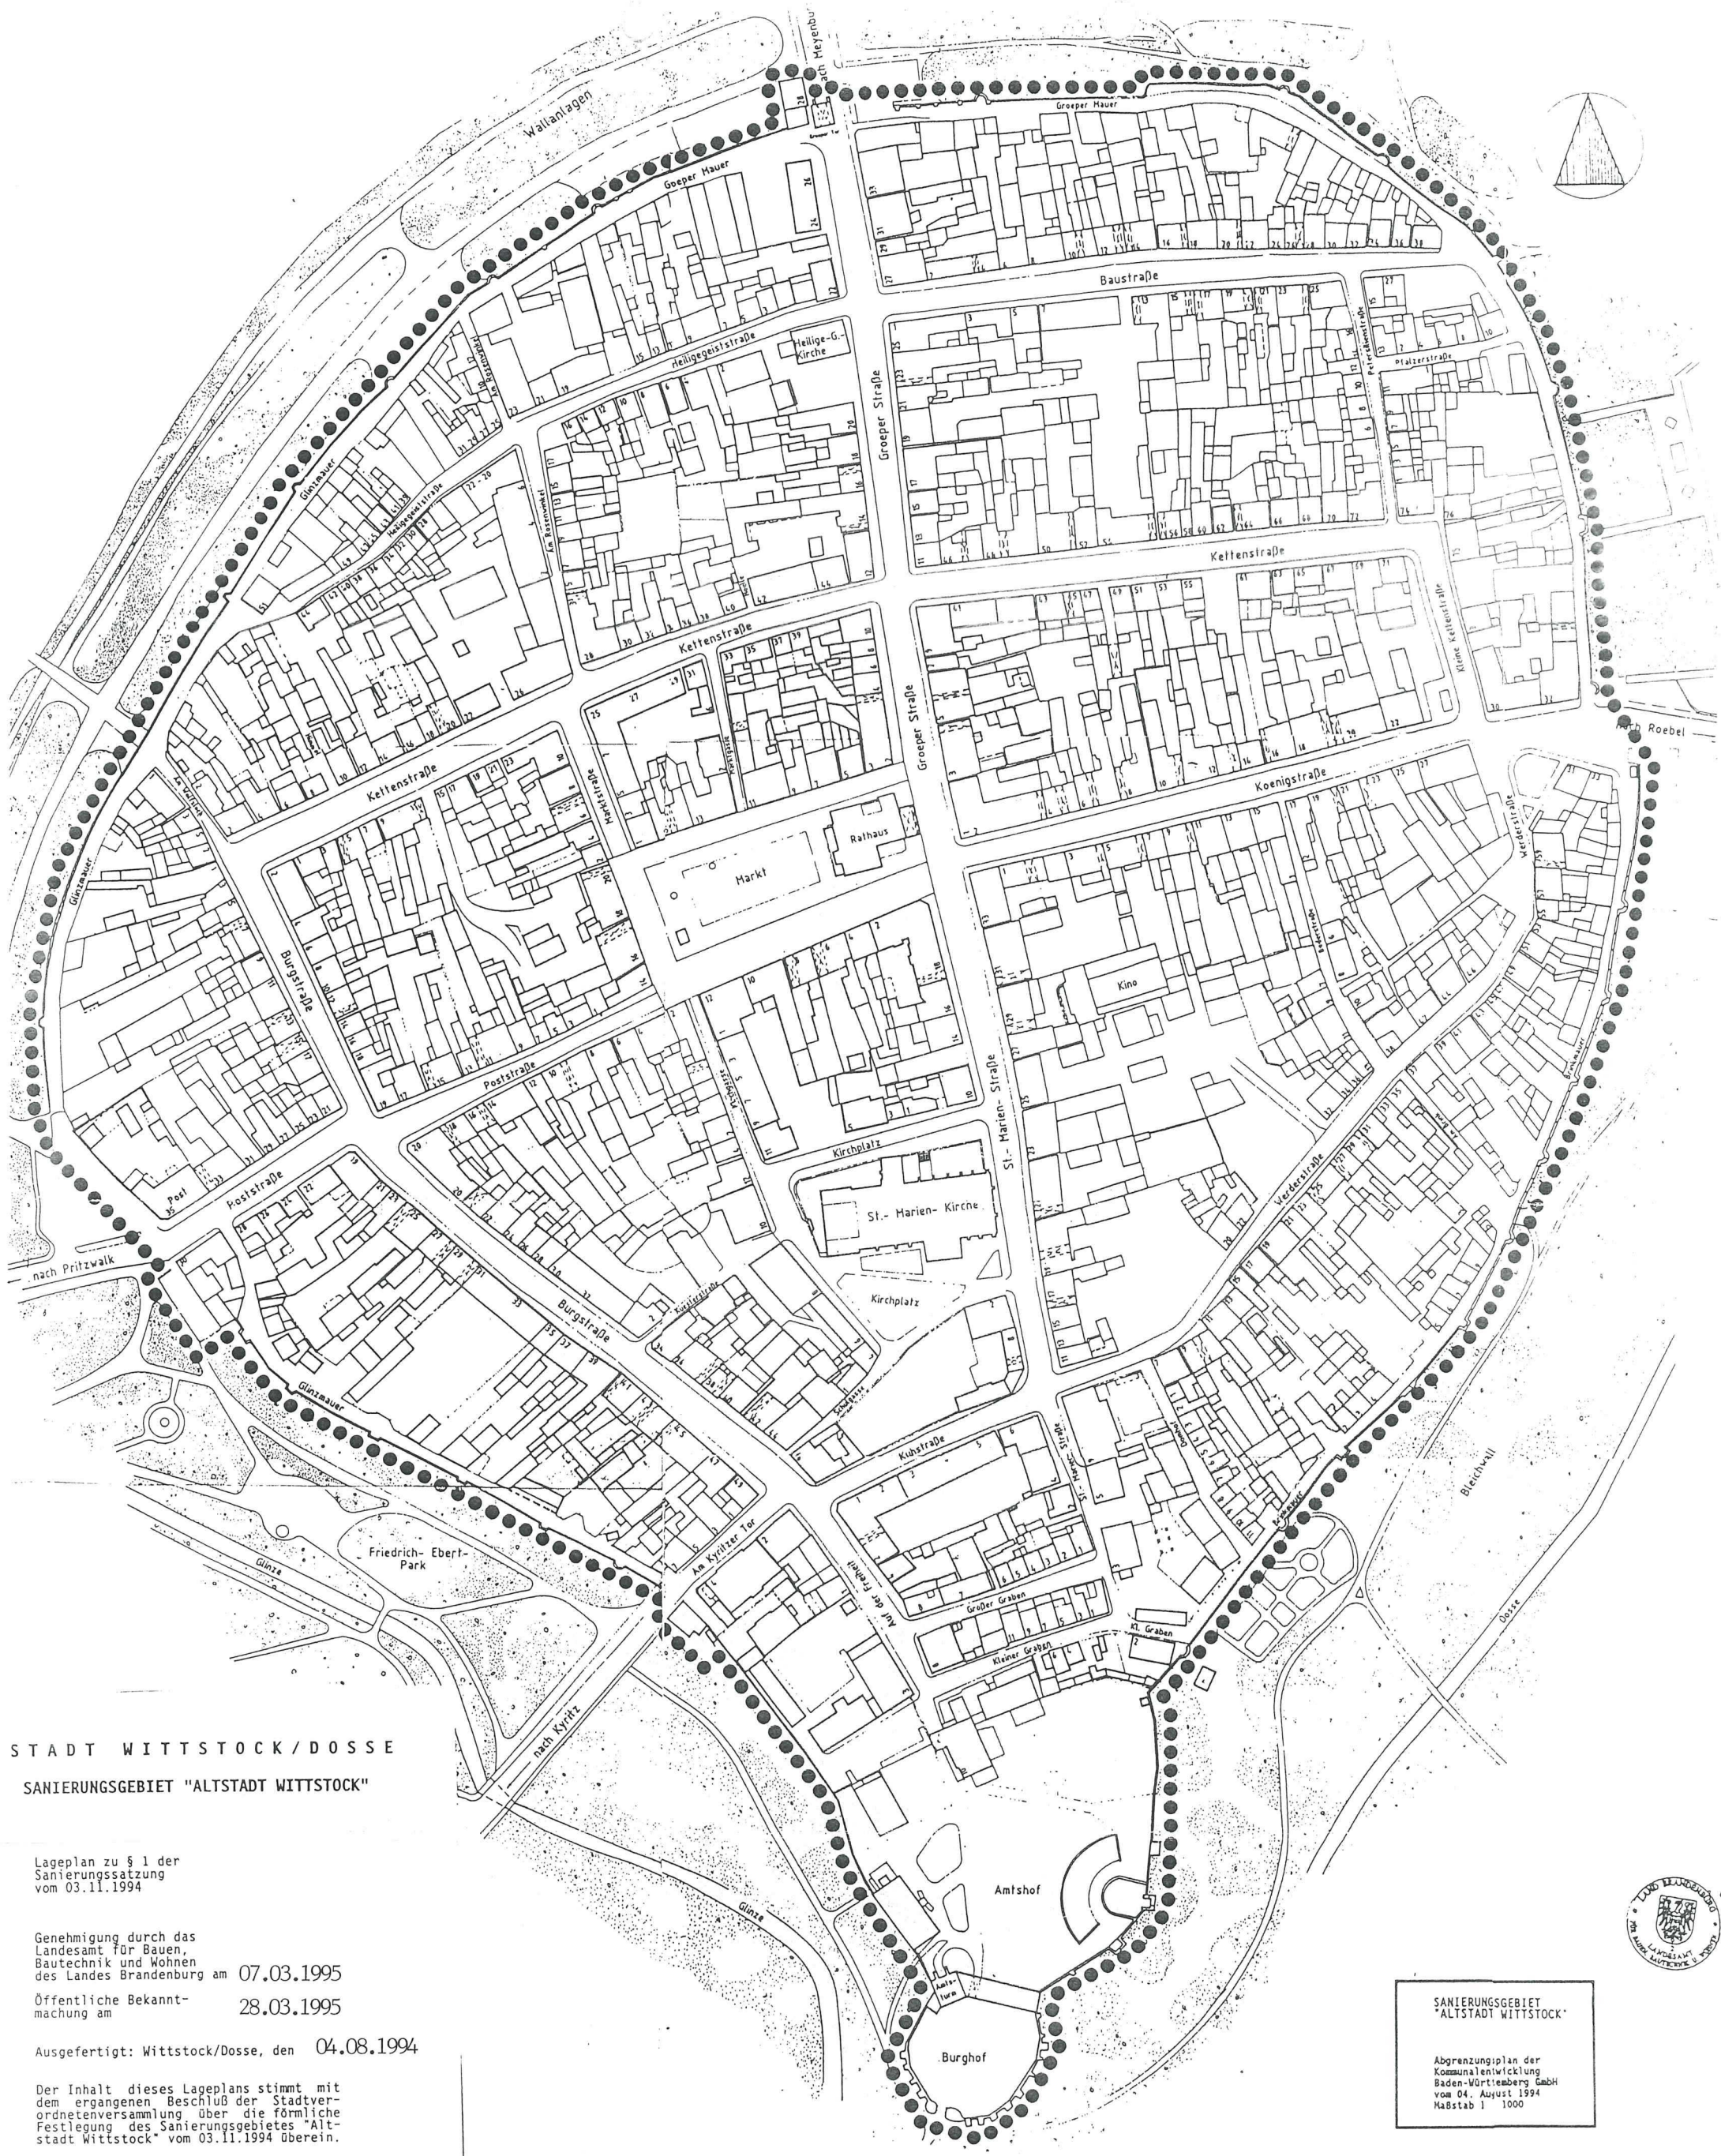


STADT WITTSTOCK/DOSSE
SANIERUNGSGEBIET "ALTSTADT WITTSTOCK"

Lageplan zu § 1 der
Sanierungssatzung
vom 03.11.1994

Genehmigung durch das
Landesamt für Bauen,
Bautechnik und Wohnen
des Landes Brandenburg am 07.03.1995

Öffentliche Bekannt-
machung am 28.03.1995

Ausgefertigt: Wittstock/Dosse, den 04.08.1994

Der Inhalt dieses Lageplans stimmt mit
dem ergangenen Beschluß der Stadtver-
ordnetenversammlung über die förmliche
Festlegung des Sanierungsgebietes "Alt-
stadt Wittstock" vom 03.11.1994 überein.

●●●● Abgrenzung des förm-
lich festgelegten Sa-
nierungsgebietes
"Altstadt Wittstock"

Scheidemann
Bürgermeister

SANIERUNGSGEBIET
"ALTSTADT WITTSTOCK"

Abgrenzungsplan der
Kommunalentwicklung
Baden-Württemberg GmbH
vom 04. August 1994
Maßstab 1 : 1000

