


Aufhebungssatzung des Bebauungsplanes Nr. 1/91 "Rote-Mühle-Weg" - Stand: 04/2021

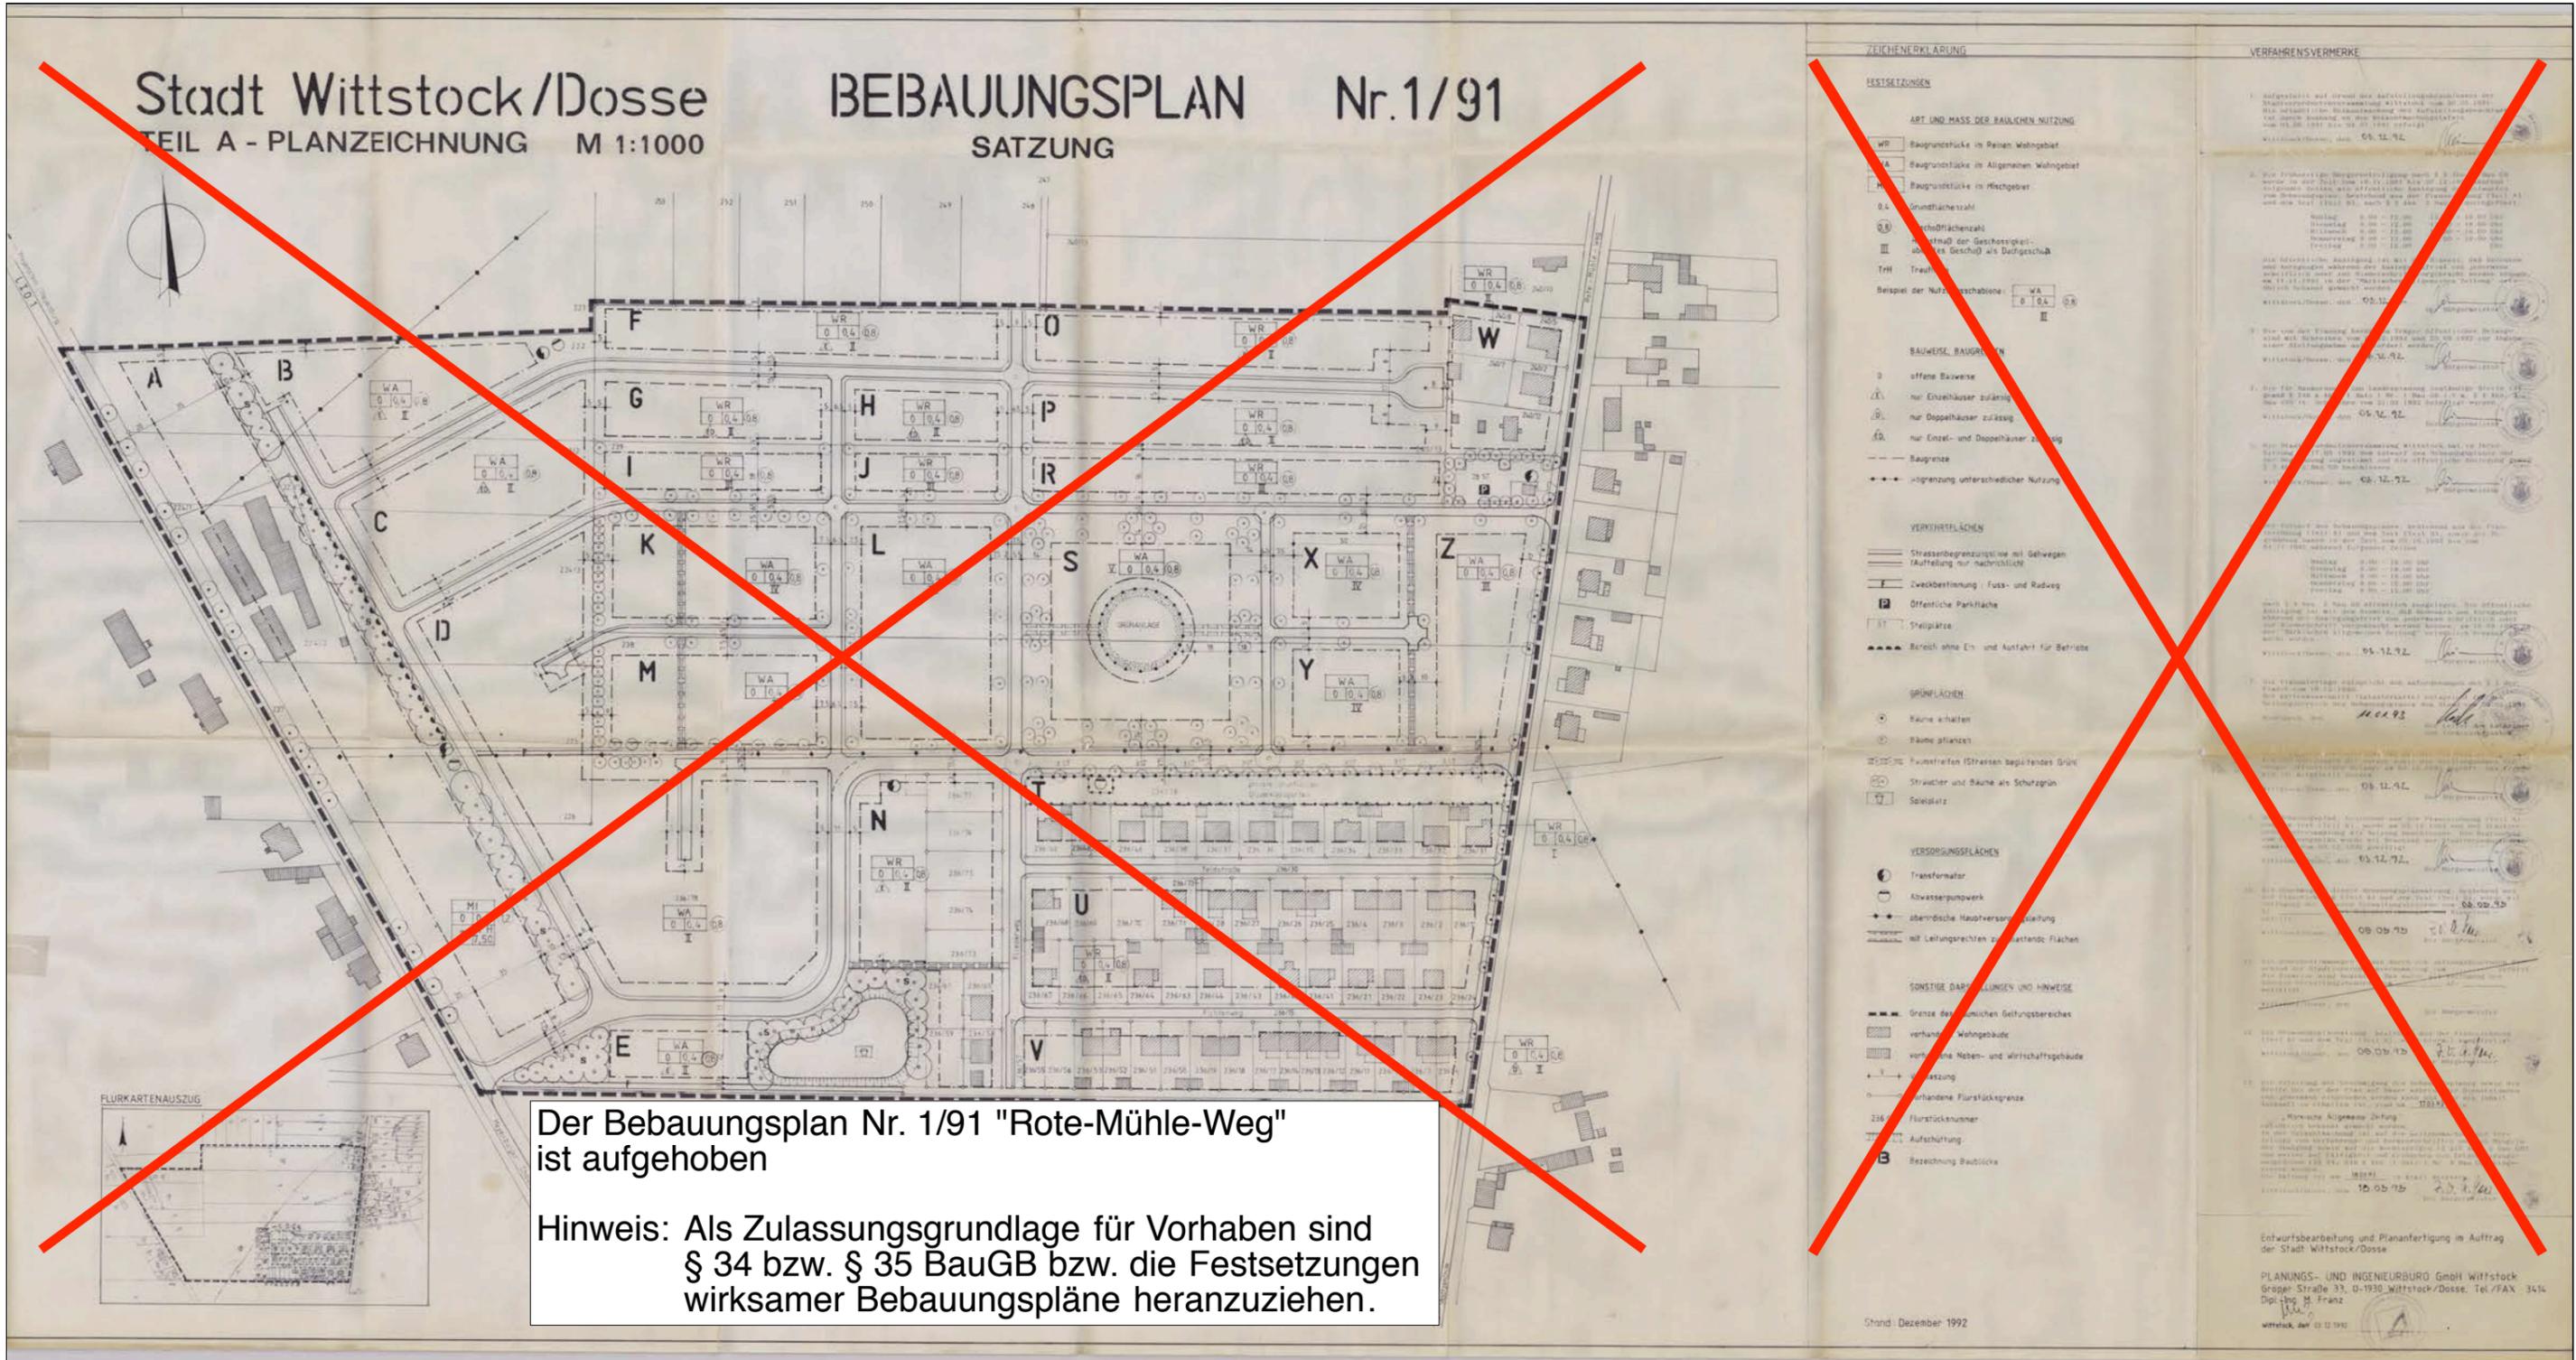

Der Bebauungsplan Nr. 1/91 "Rote-Mühle-Weg" ist aufgehoben

Hinweis: Als Zulassungsgrundlage für Vorhaben sind § 34 bzw. § 35 BauGB bzw. die Festsetzungen wirksamer Bebauungspläne heranzuziehen.

<p>Aufhebungssatzung Bebauungsplan Nr. 1/91 "Rote-Mühle-Weg" Stadt Wittstock/Dosse</p>	 <p>Auftraggeber Stadt Wittstock/Dosse</p>
<p>Blatt Nr.: 1 Stand: 04/2021 Maßstab (A3 Verkleinerung): 1 : 3.000</p>	<p>Thomas Jansen Ortsplanung 16909 Blumenthal</p>