


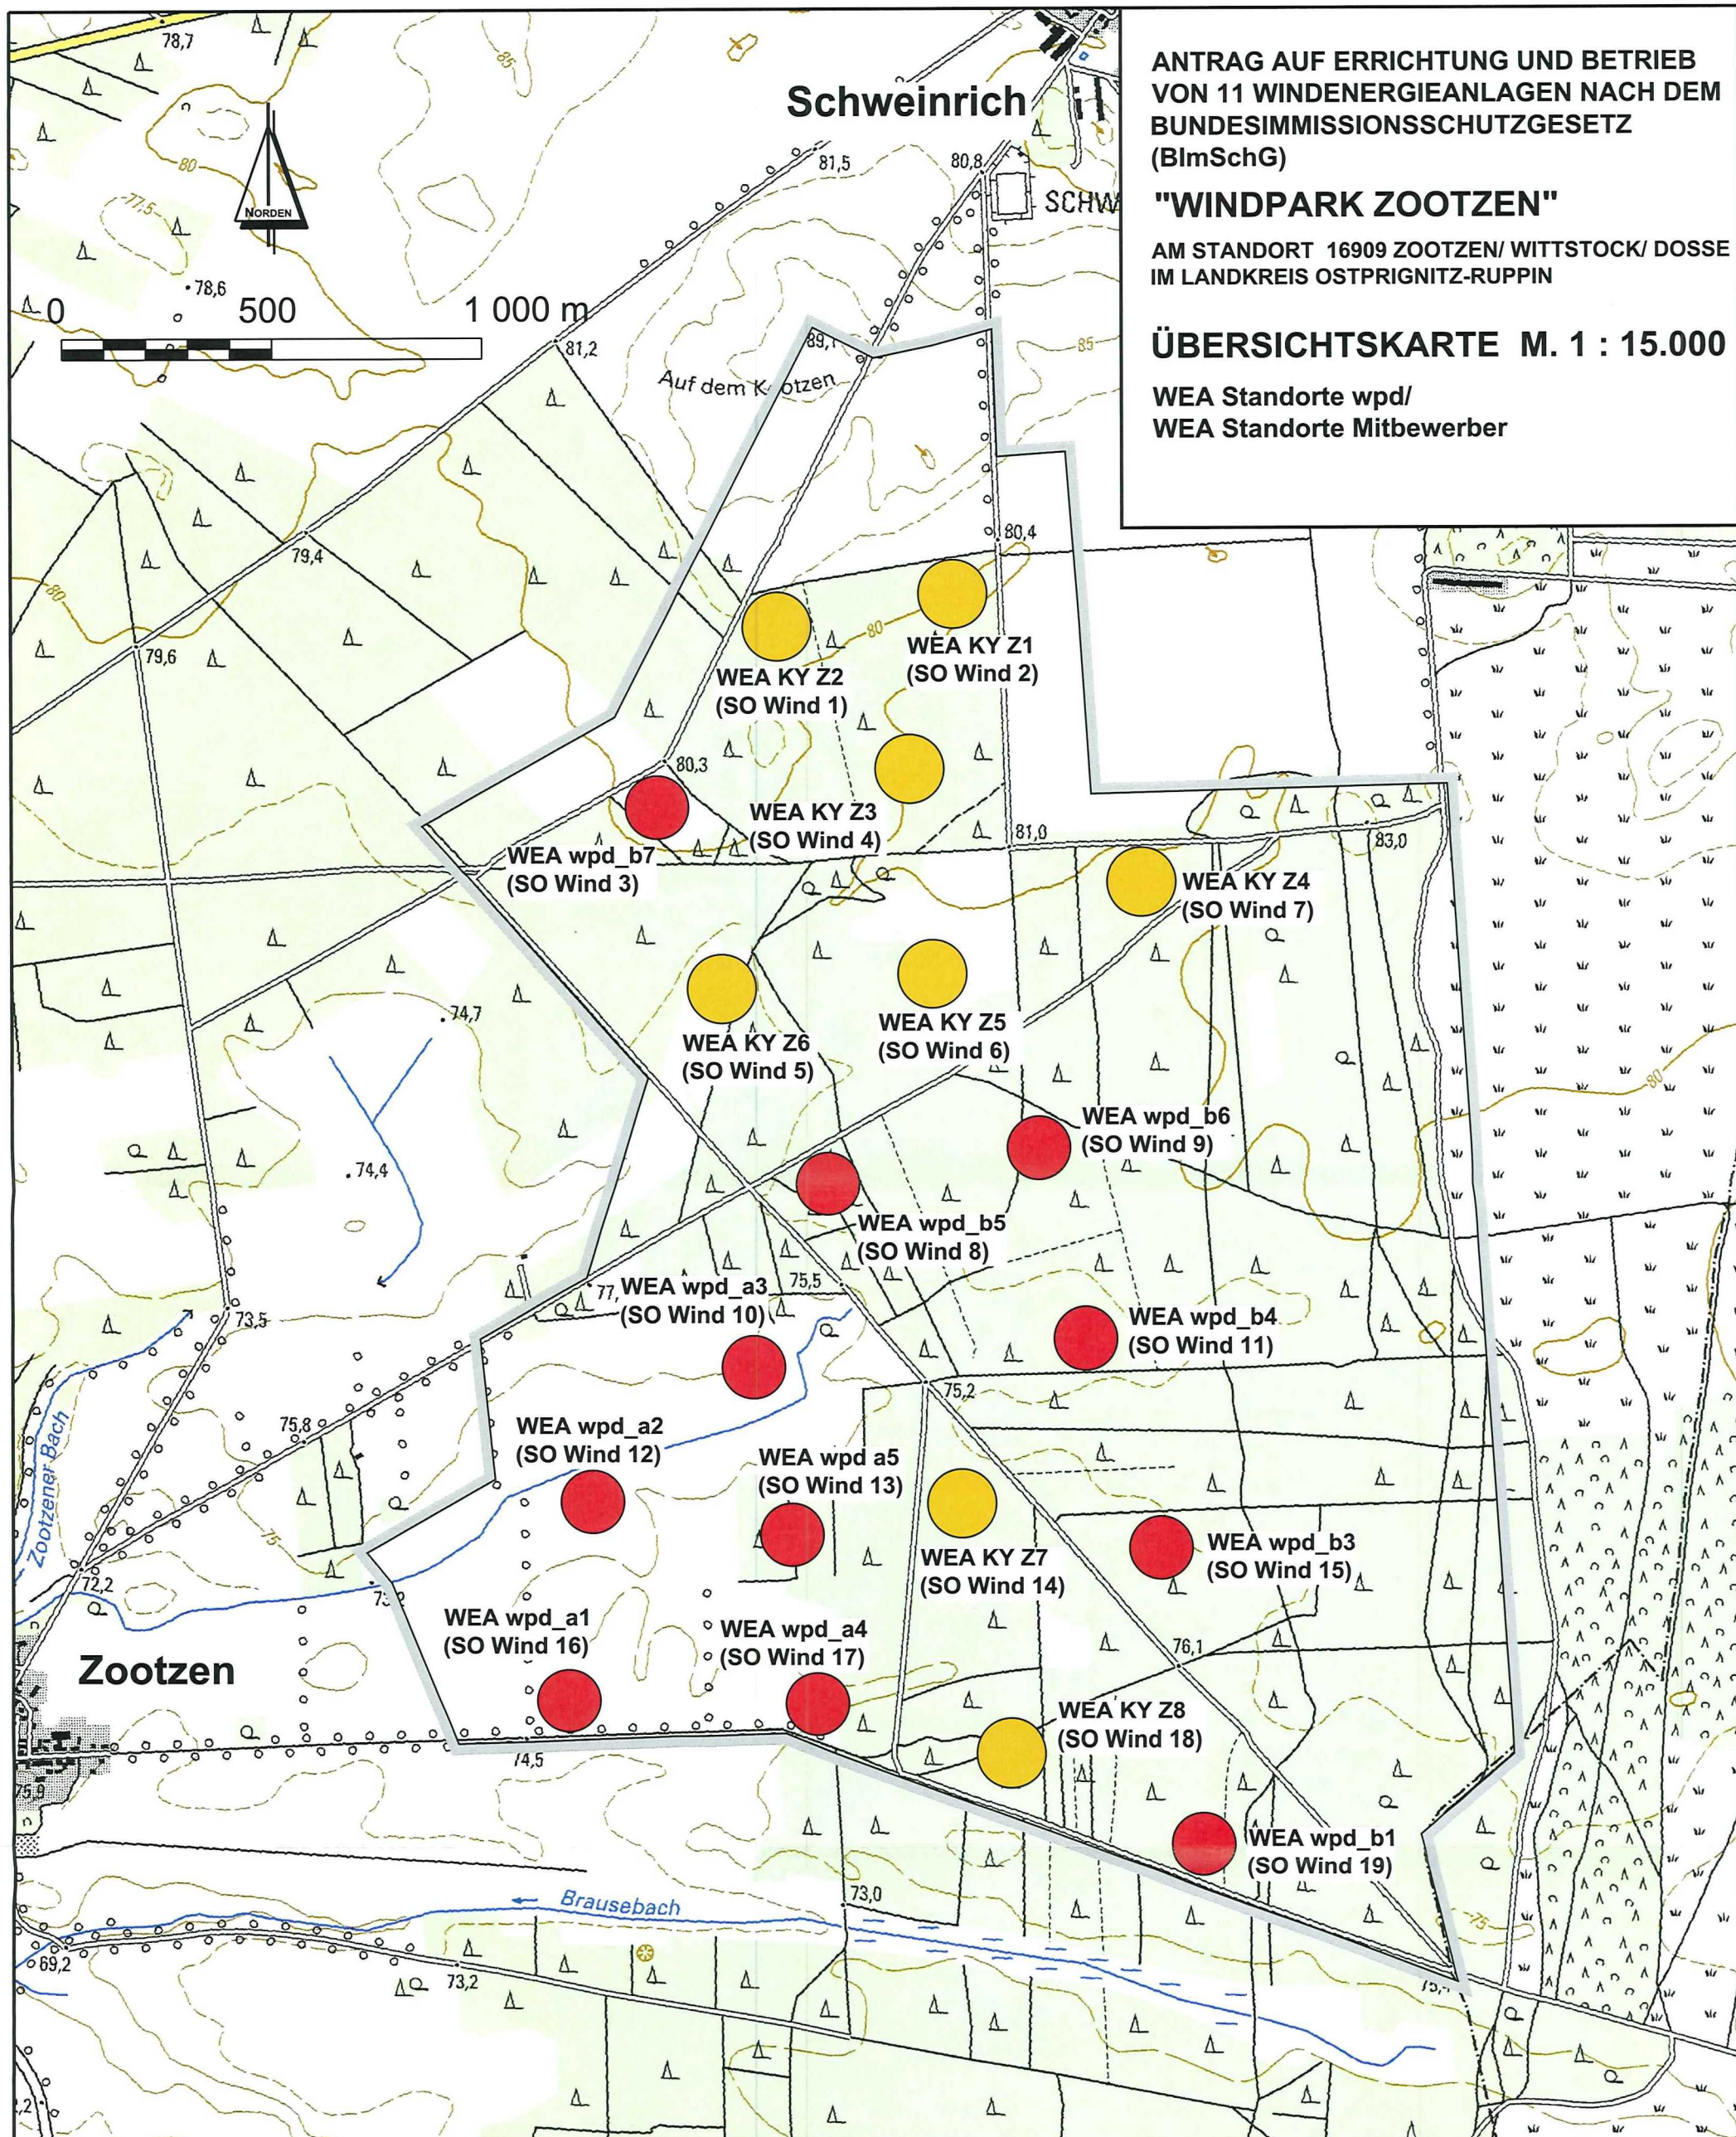

ZEICHENERKLÄRUNG:

WEA wpd_a1
(SO Wind 16)

Windenergieanlagen Standorte wpd

WEA KY Z1
(SO Wind 2)

Windenergieanlagen Standorte Mitbewerber

Grenze des räumlichen Geltungsbereiches, des in der Aufstellung befindlichen Bebauungsplanes Nr. 07/2016 "Windpark Zootzen"

Datum: 21.03.2023

wpd onshore GmbH & Co. KG
Franz-Lenz-Straße 1- 3
49084 Osnabrück

