


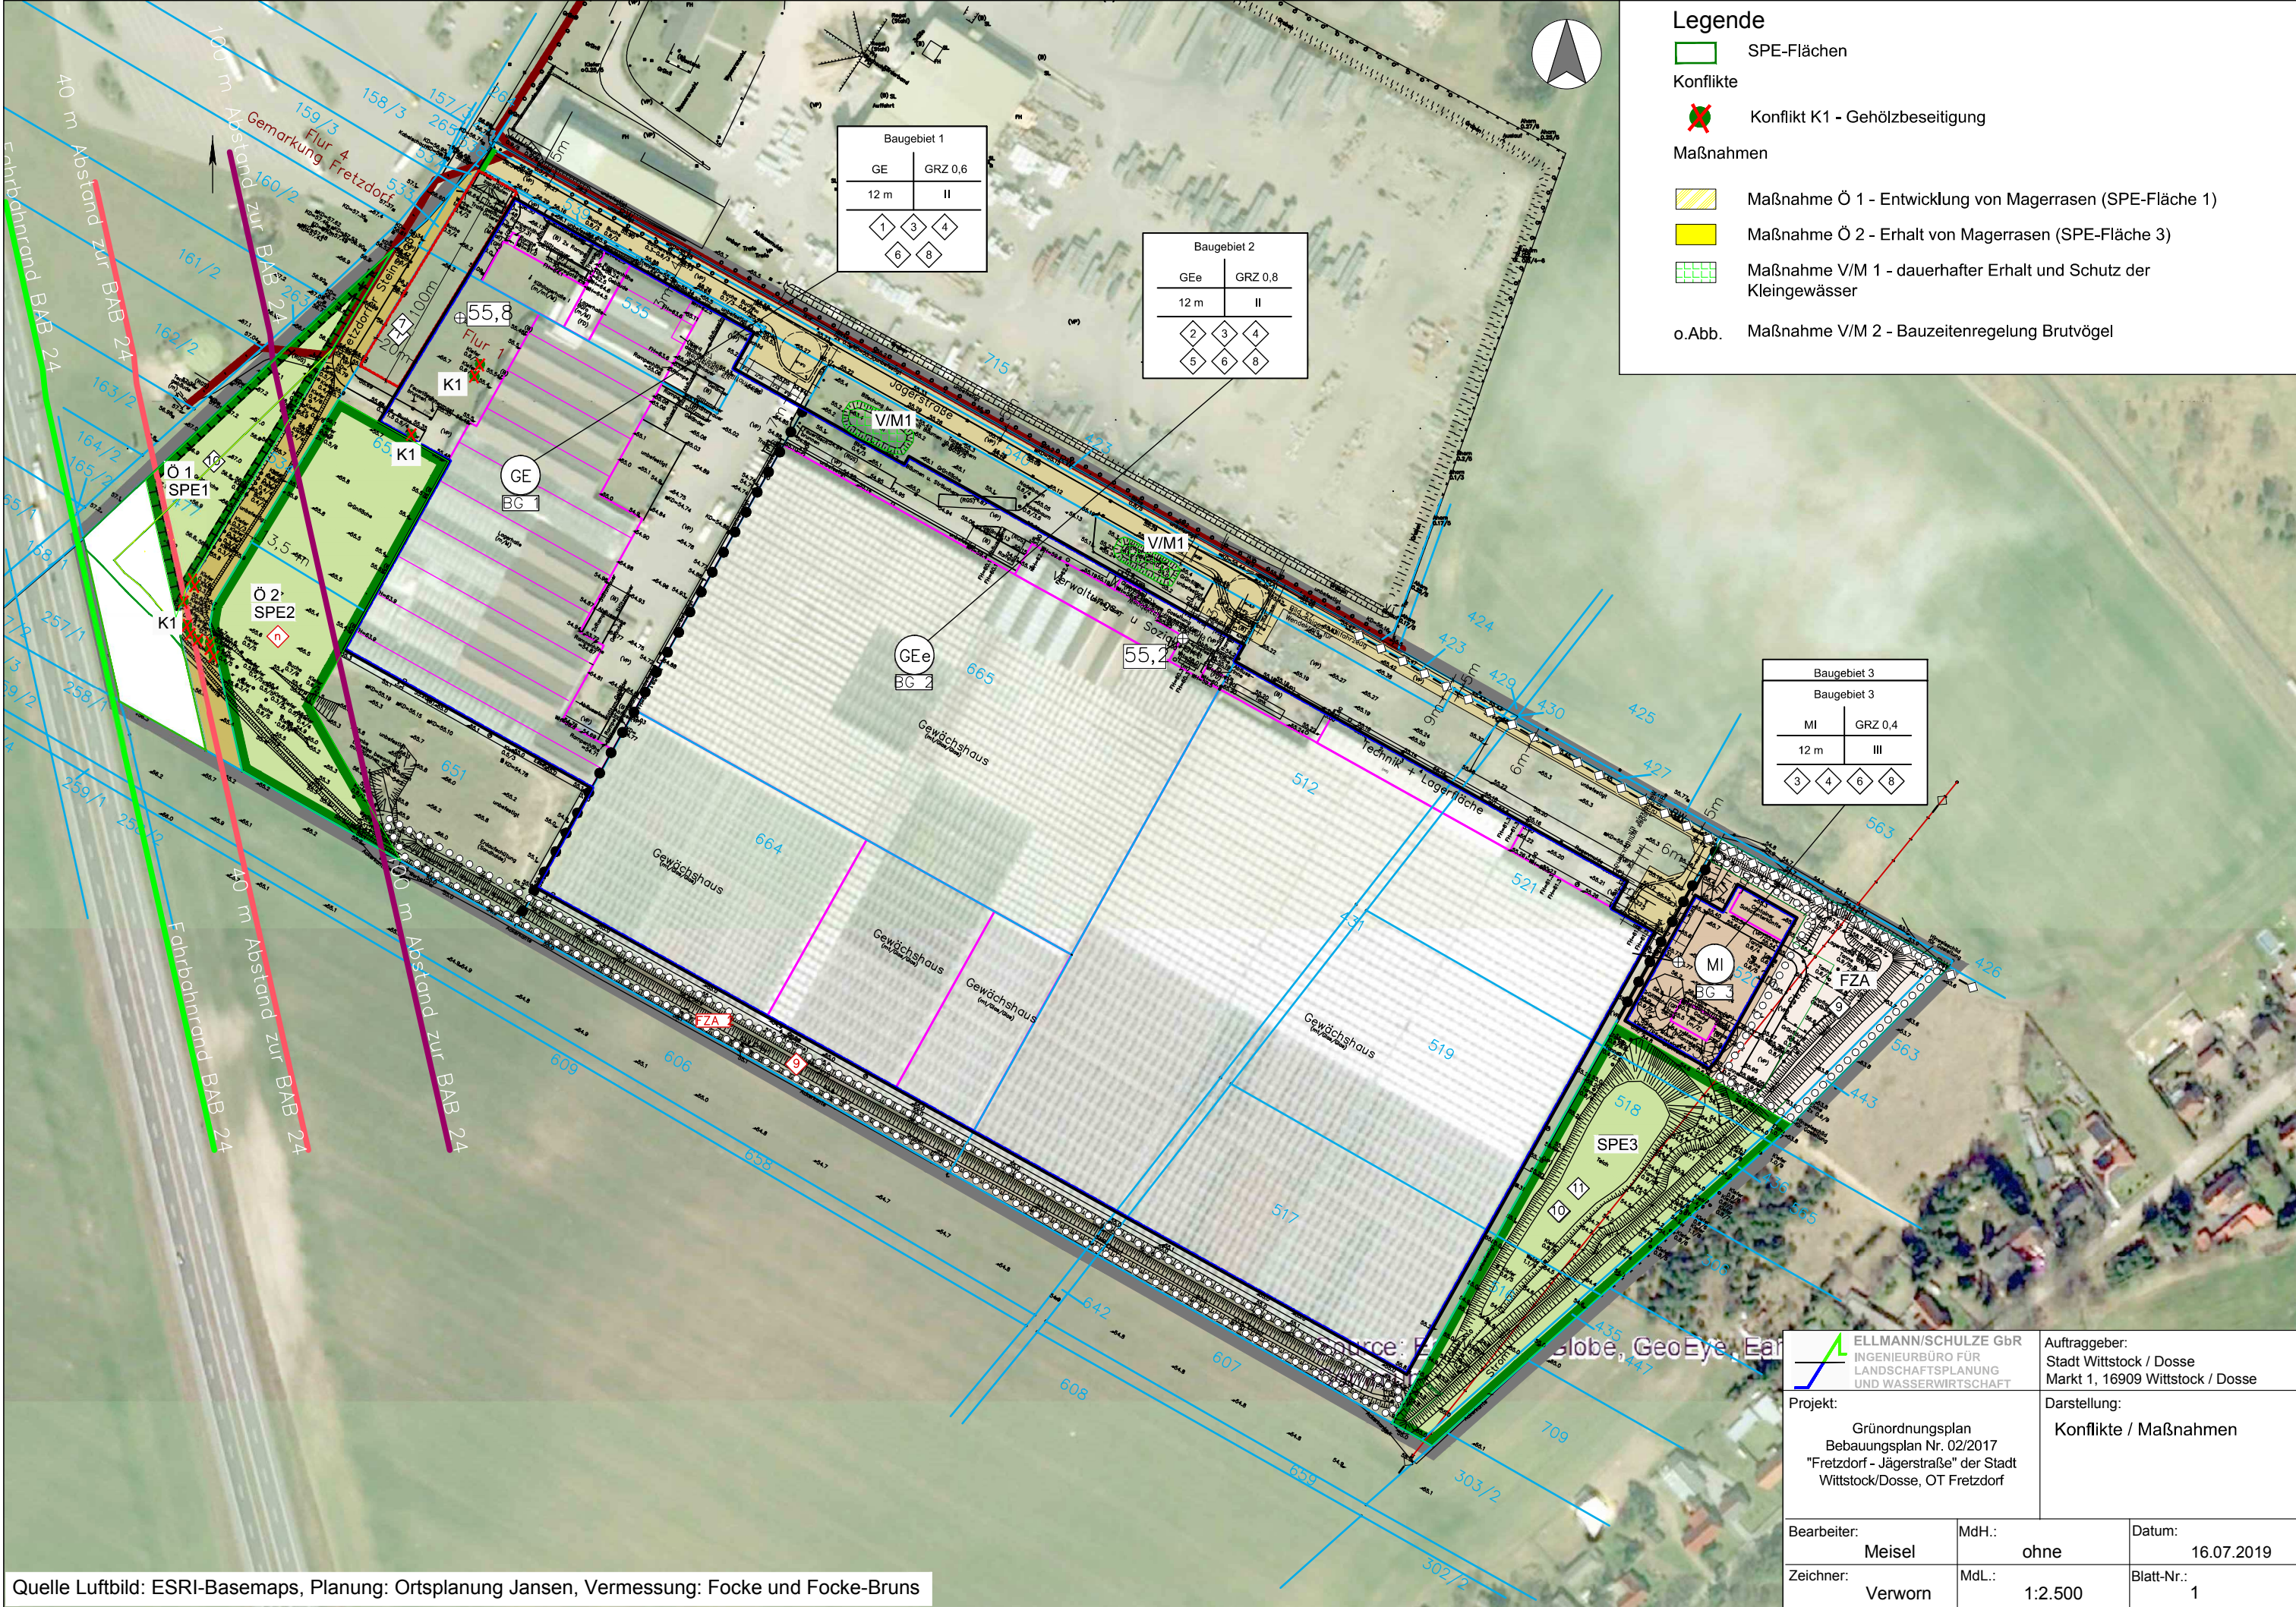

Legende

SPE-Flächen

Konflikte



Konflikt K1 - Gehölzbeseitigung

Maßnahmen



Maßnahme Ö 1 - Entwicklung von Magerrasen (SPE-Fläche 1)



Maßnahme Ö 2 - Erhalt von Magerrasen (SPE-Fläche 3)



Maßnahme V/M 1 - dauerhafter Erhalt und Schutz der Kleingewässer

o.Abb.

Maßnahme V/M 2 - Bauzeitenregelung Brutvögel